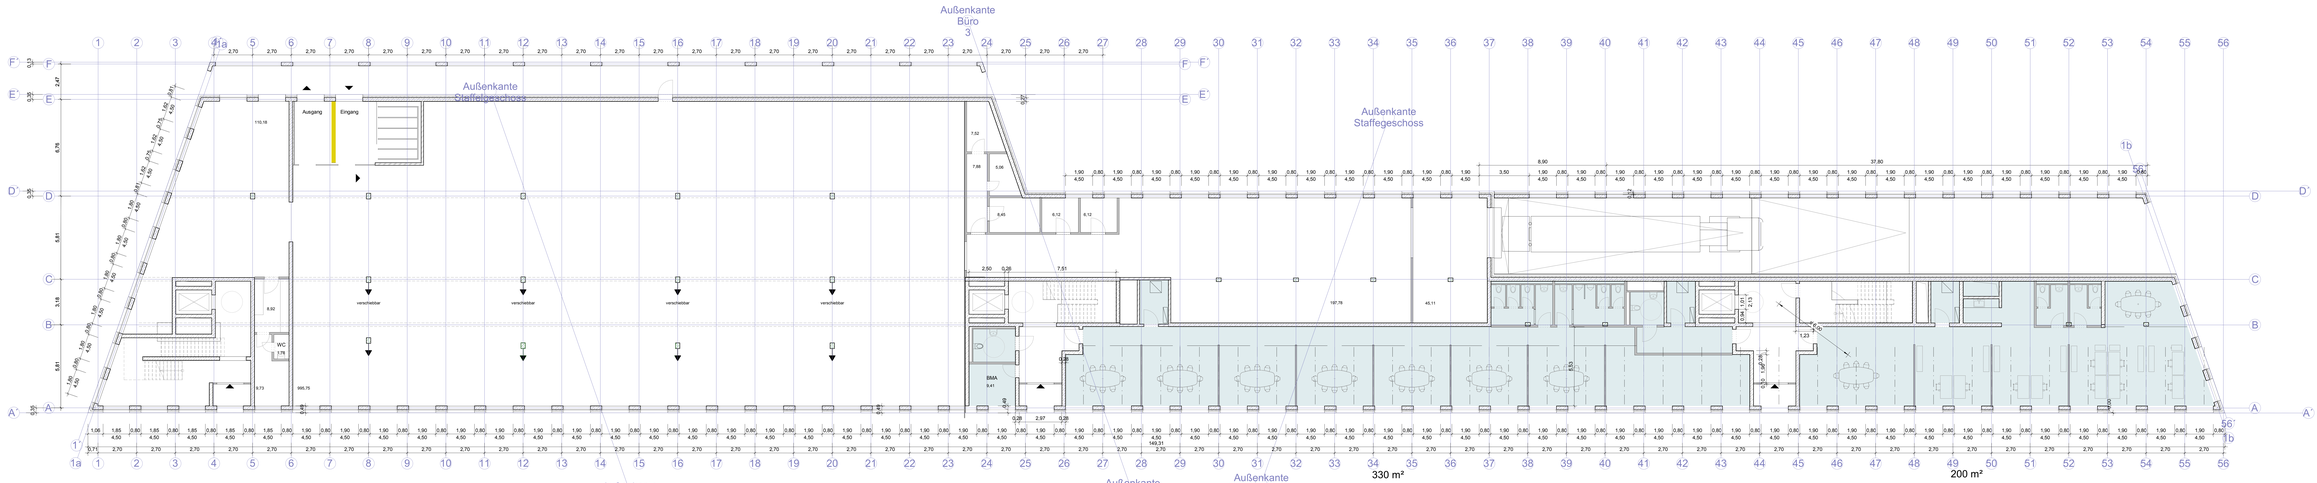

Alle Maße sind am Bau zu prüfen!

Index	Datum	gez.	Änderung

Planung

Architekten BKSP
Freundallee 13
30173 Hannover

Tel.: +49 (511) 2888 101
Fax: +49 (511) 2888 191

Bauherr

BOG 21 GmbH & Co. KG Forsthausstraße 4
82031 Grünwald

Projekt

Business und Wohnpark Lahe

Kirchhorster Straße / Im Klingenkampe

Freigabevermerk

VORABZUG

Planungsstand: Entwurf

Planbezeichnung

Grundriss EG

Höhenangabe

Maßstab	1 : 100	Format	1800x420
Gezeichnet	SL	Datum	10.07.2019

Projekt-Nummer

17.026.50

Zeichnungs-Nummer

3A__G00_G_E